


NEUBAU-DOPPELHAUSHÄLFTE IN BAD GLEICHENBERG/NÄHE

KAUFPREIS: € 379.000,-

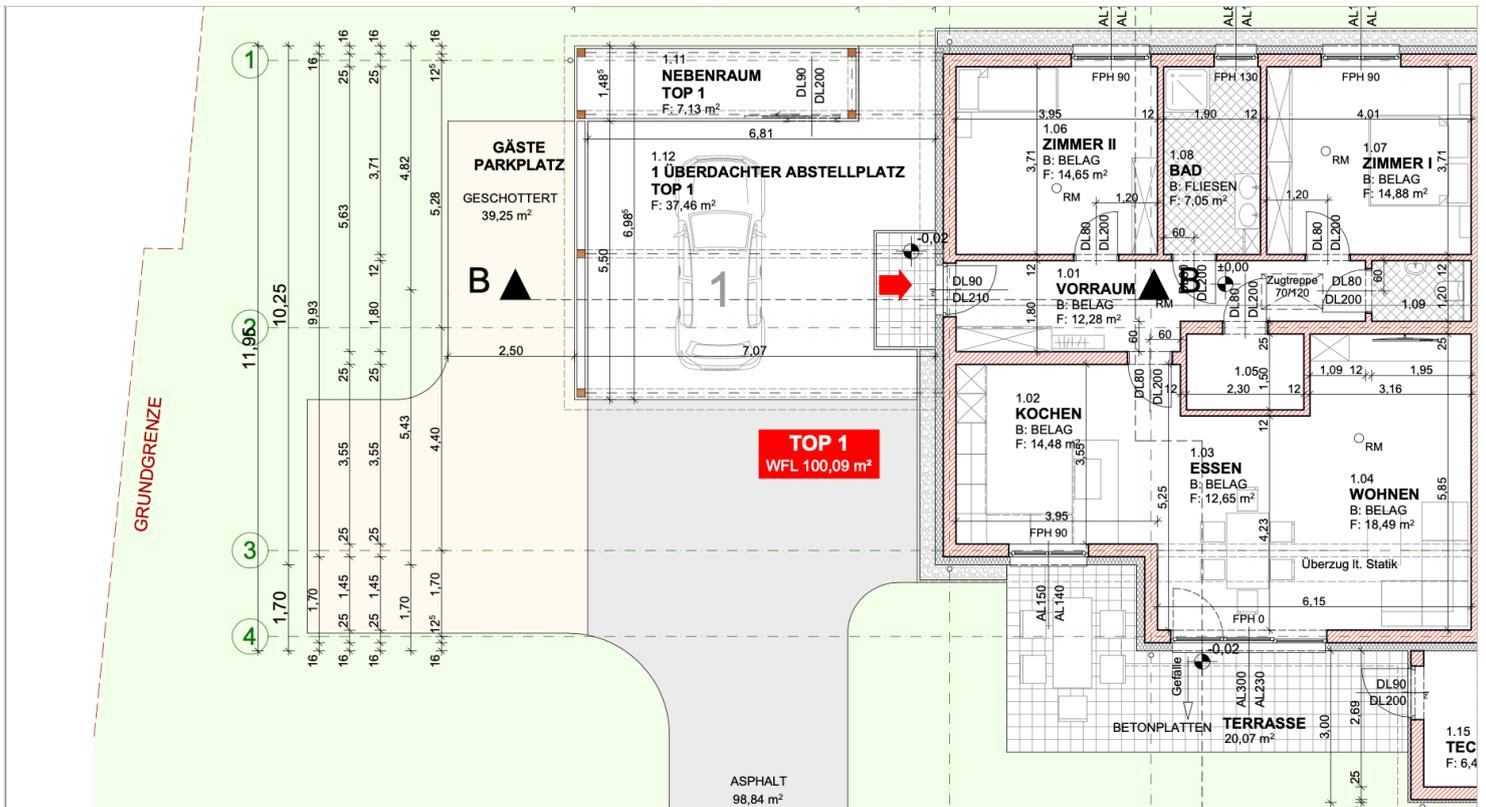

Objektnummer: 4012



WOHNFLÄCHE:

ca. 100 m²

GRUNDFLÄCHE:

ca. 500 m²

ENERGIEAUSWEIS:

in Arbeit

RAUMAUFTEILUNG:

Vorraum, Bad, WC, Abstellraum, Küche/Essen/Wohnen, 2 Schlafzimmer, separater Technikraum, Doppelcarport mit Abstellraum

KOSTEN INKLUSIVE:

Im Kaufpreis inkludiert ist das Grundstück sowie die Anschließungskosten.

KOSTEN EXKLUSIVE:

Provision: 3% + 20% USt., Eintragungsgebühr: 1,1%, Errichtung KV: lt. Tarif, Grunderwerbsteuer: 3,5%, diverse Barauslagen

IHR ANSPRECHPARTNER:

GERLINDE SIMON

Inhaberin Myroomz Immobilien

staatl. gepr. Versicherungsfachfrau

M +43 (0) 664/30 89 886

E office@myroomz.at

W www.myroomz.at



Ausführung „belagsfertig“:

- Bodenplatte
- Außenmauerwerk 25 cm HLZ
- Außenputz (Silikatputz), 16 cm Vollwärmeschutz
- Innenwände
- Geschossdecke (Ortbeton)
- Dachkonstruktion (Dachdeckung Tondach)
- Spenglerarbeiten (Alu-Pulverbeschichtung)
- Kamin
- Kunststoff-Fenster (3-fach Verglasung)
- Rollläden (elektrisch)
- Insektenschutzgitter
- Alu Eingangstür
- Fensterbänke (innen und außen)
- Sanitärinstallation (Kalt-Warmwasser)
- Heizungsinstallation (Luftwärmepumpe)
- Fußbodenheizung
- Elektroinstallation
- Estrich
- Innenputz
- Anstich Innenwände (weiß)
- Baubeginn: nach Vereinbarung